

**Auszug aus dem  
Liegenschaftskataster  
Flurstücks- und Eigentumsnachweis**

Landesamt für  
Vermessung und Geoinformation  
Schleswig-Holstein



Erteilende Stelle: Vermessungsbüro M.Felshart  
Heinrich-Schröder-Straße 6  
25436 Uetersen  
Telefon: +49 4122 95730  
E-Mail: mail@vermessung-felshart.de

Erstellt am: 22.11.2019

**Flurstück 1123, Flur 6, Gemarkung Moorrege**

Gebietszugehörigkeit: Gemeinde Moorrege  
Kreis Pinneberg

Lage: Voßmoor

Fläche: 693 m<sup>2</sup>

Tatsächliche Nutzung: 693 m<sup>2</sup> Wohnbaufläche

**Angaben zu Buchung und Eigentum**

Buchungsart: Grundstück

Buchung: Amtsgericht - Grundbuchamt Elmshorn  
Grundbuchbezirk Moorrege  
Grundbuchblatt 819  
Laufende Nummer 10

Eigentümer: 4 martens GRUNDBESITZ GmbH  
Reeperbahn 6  
DEUTSCHLAND-25436 Uetersen

# Auszug aus dem Liegenschaftskataster

Liegenschaftskarte 1:1000

Erstellt am 22.11.2019


Flurstück: 1123  
Flur: 6  
Gemarkung: Moorrege

Gemeinde: Moorrege  
Kreis: Pinneberg

Landesamt für Vermessung und Geoinformation Schleswig-Holstein



Ertelnde Stelle: Vermessungsbüro M.Felshart  
Heinrich-Schröder-Straße 6  
25436 Uetersen  
Telefon: +49 4122 95730  
E-Mail: mail@vermessung-felshart.de

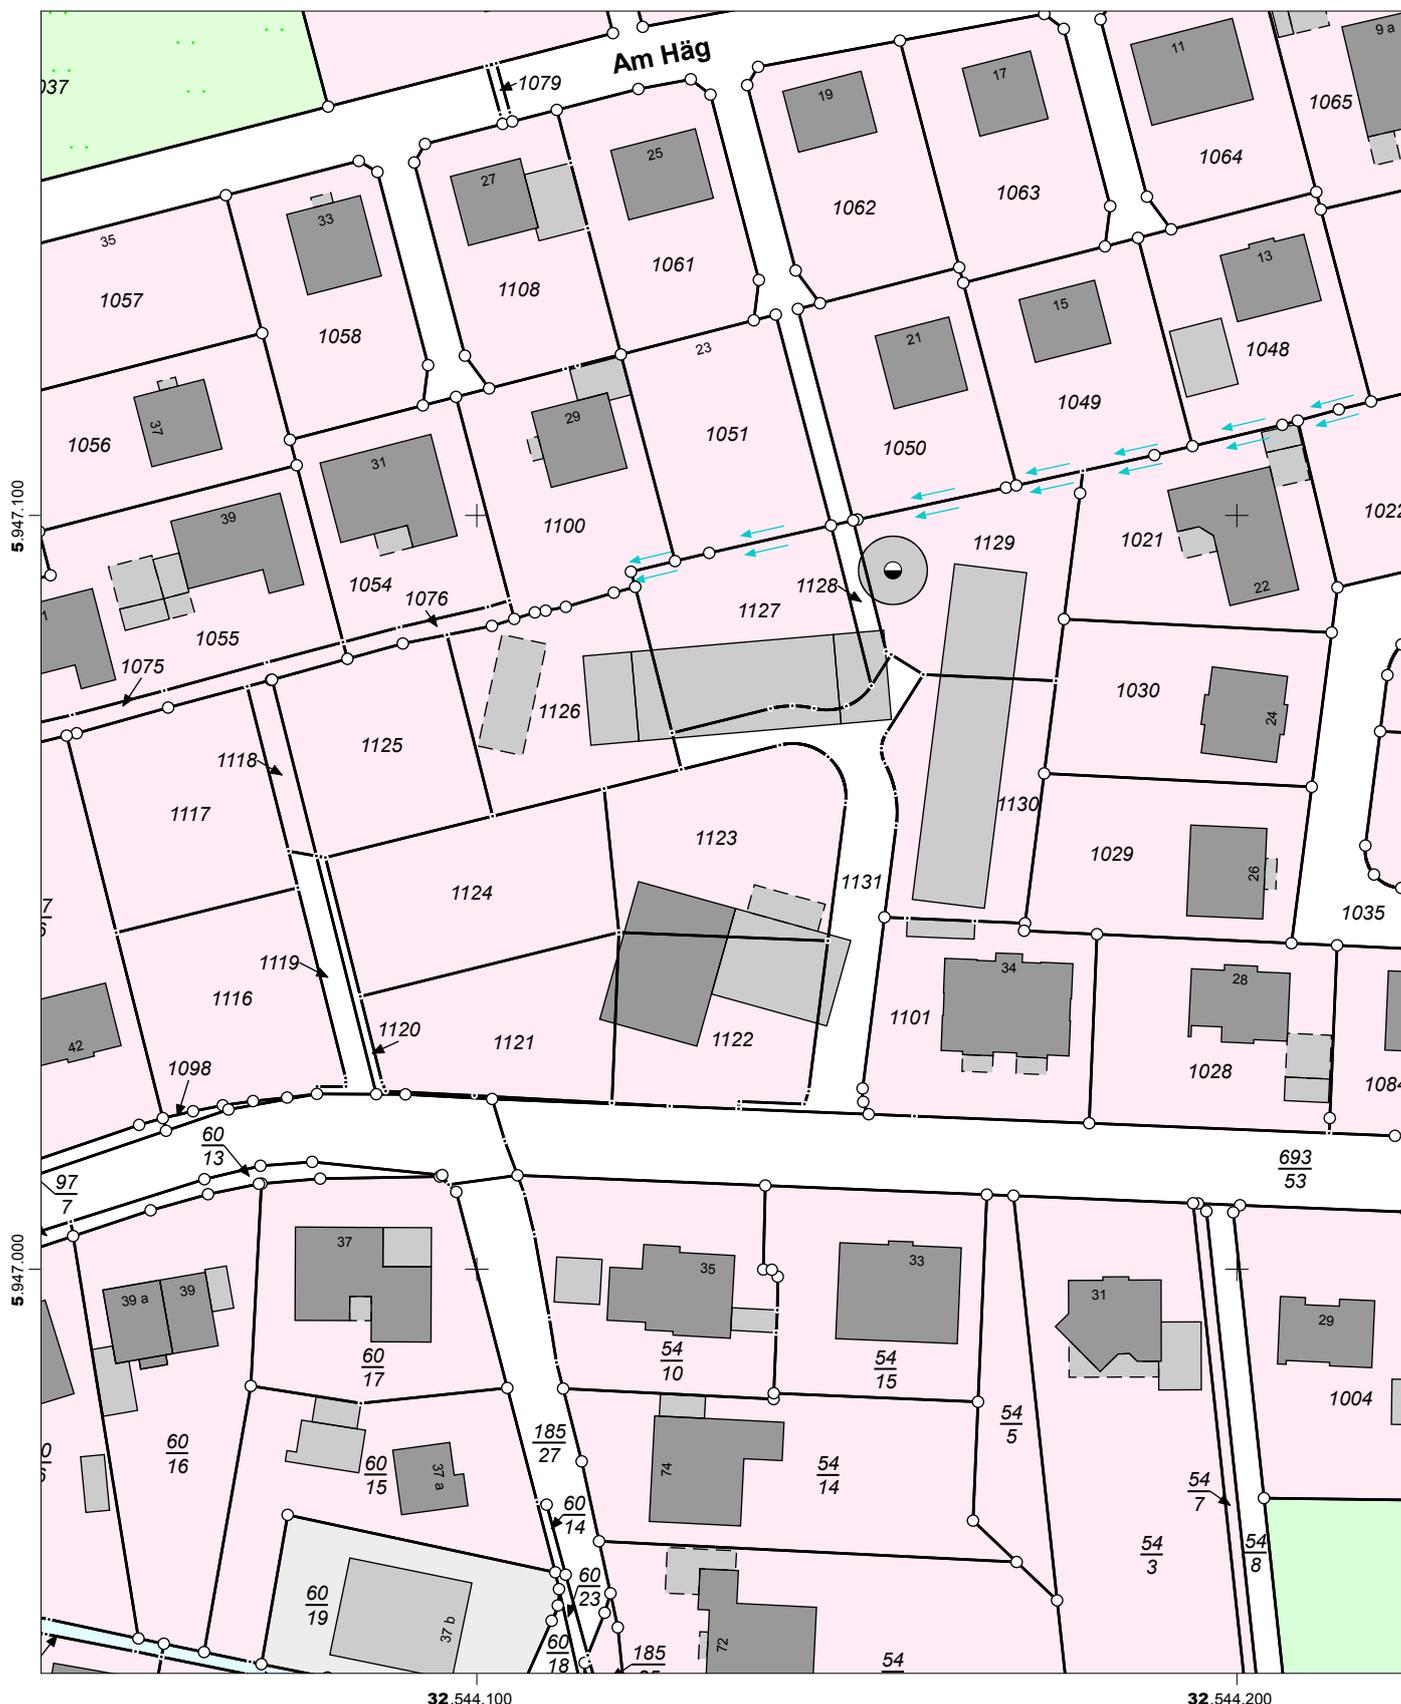

Maßstab: 1:1000 0 10 20 30 Meter

Für den Maßstab dieses Auszugs aus dem Liegenschaftskataster ist der ausgedruckte Maßstabsbalken maßgebend. Dieser Auszug ist maschinell erstellt und wird nicht unterschrieben. Vervielfältigung, Umarbeitung, Veröffentlichung und Weitergabe an Dritte nur mit Zustimmung des Landesamtes für Vermessung und Geoinformation Schleswig-Holstein oder zum eigenen Gebrauch (§9 Vermessungs- und Katastergesetz i.d.F. vom 12.05.2004, zuletzt geändert durch Verordnung vom 16.01.2019).

