

**Auszug aus dem
Liegenschaftskataster
Flurstücks- und Eigentumsnachweis**

Landesamt für
Vermessung und Geoinformation
Schleswig-Holstein



Erteilende Stelle: Vermessungsbüro M.Felshart
Heinrich-Schröder-Straße 6
25436 Uetersen
Telefon: +49 4122 95730
E-Mail: mail@vermessung-felshart.de

Erstellt am: 22.11.2019

Flurstück 1121, Flur 6, Gemarkung Moorrege

Gebietszugehörigkeit: Gemeinde Moorrege
Kreis Pinneberg

Lage: Voßmoor

Fläche: 566 m²

Tatsächliche Nutzung: 566 m² Wohnbaufläche

Angaben zu Buchung und Eigentum

Buchungsart: Grundstück

Buchung: Amtsgericht - Grundbuchamt Elmshorn
Grundbuchbezirk Moorrege
Grundbuchblatt 819
Laufende Nummer 10

Eigentümer: 4 martens GRUNDBESITZ GmbH
Reeperbahn 6
DEUTSCHLAND-25436 Uetersen

Auszug aus dem Liegenschaftskataster


Liegenschaftskarte 1:1000

Erstellt am 22.11.2019

Flurstück: 1121
Flur: 6
Gemarkung: Moorrege

Gemeinde: Moorrege
Kreis: Pinneberg

Erteilende Stelle: Vermessungsbüro M.Felshart
Heinrich-Schröder-Straße 6
25436 Uetersen
Telefon: +49 4122 95730
E-Mail: mail@vermessung-felshart.de

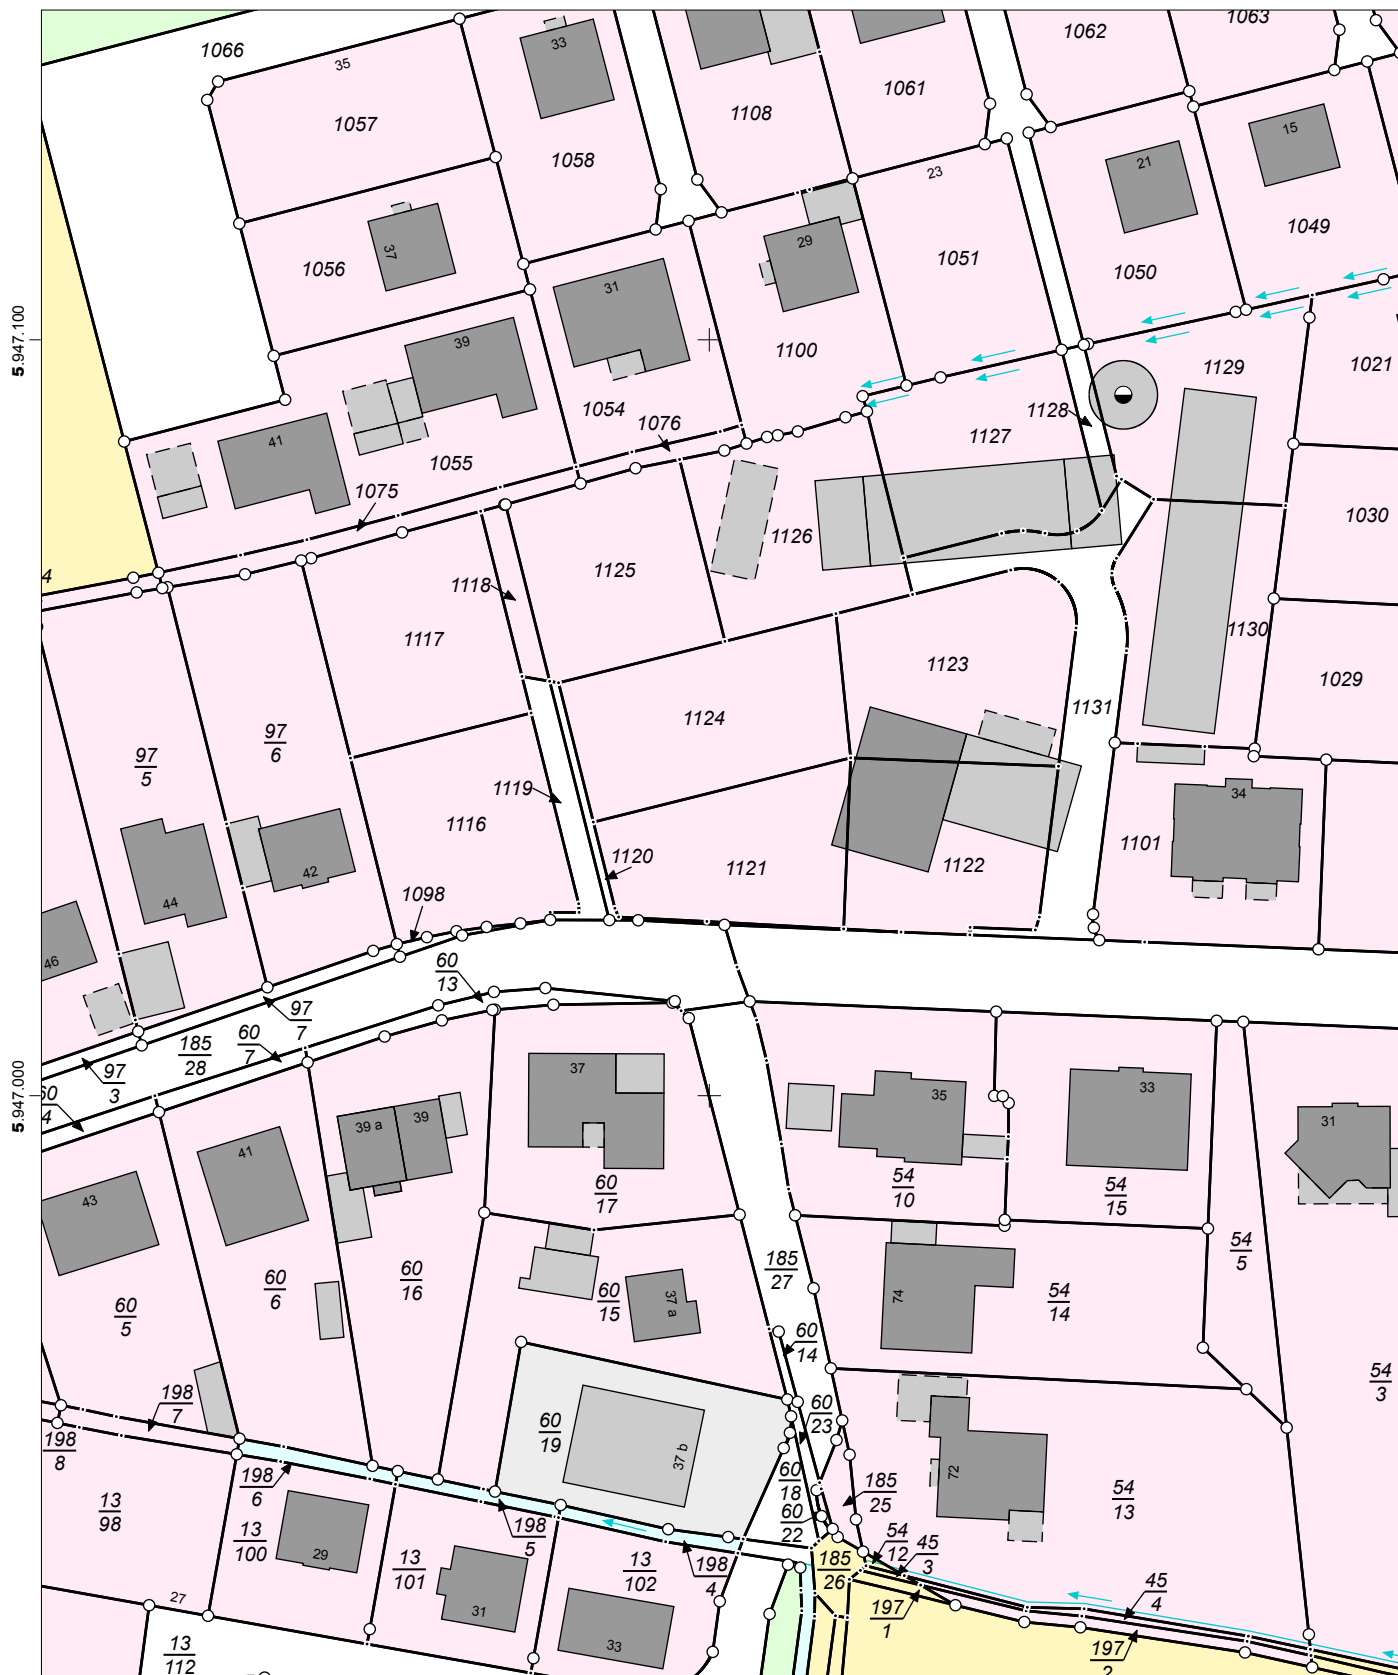

32.544.100

Maßstab: 1:1000 0 10 20 30 Meter

Für den Maßstab dieses Auszugs aus dem Liegenschaftskataster ist der ausgedruckte Maßstabsbalken maßgebend. Dieser Auszug ist maschinell erstellt und wird nicht unterschrieben. Vervielfältigung, Umarbeitung, Veröffentlichung und Weitergabe an Dritte nur mit Zustimmung des Landesamtes für Vermessung und Geoinformation Schleswig-Holstein oder zum eigenen Gebrauch (§9 Vermessungs- und Katastergesetz i.d.F. vom 12.05.2004, zuletzt geändert durch Verordnung vom 16.01.2019).

